


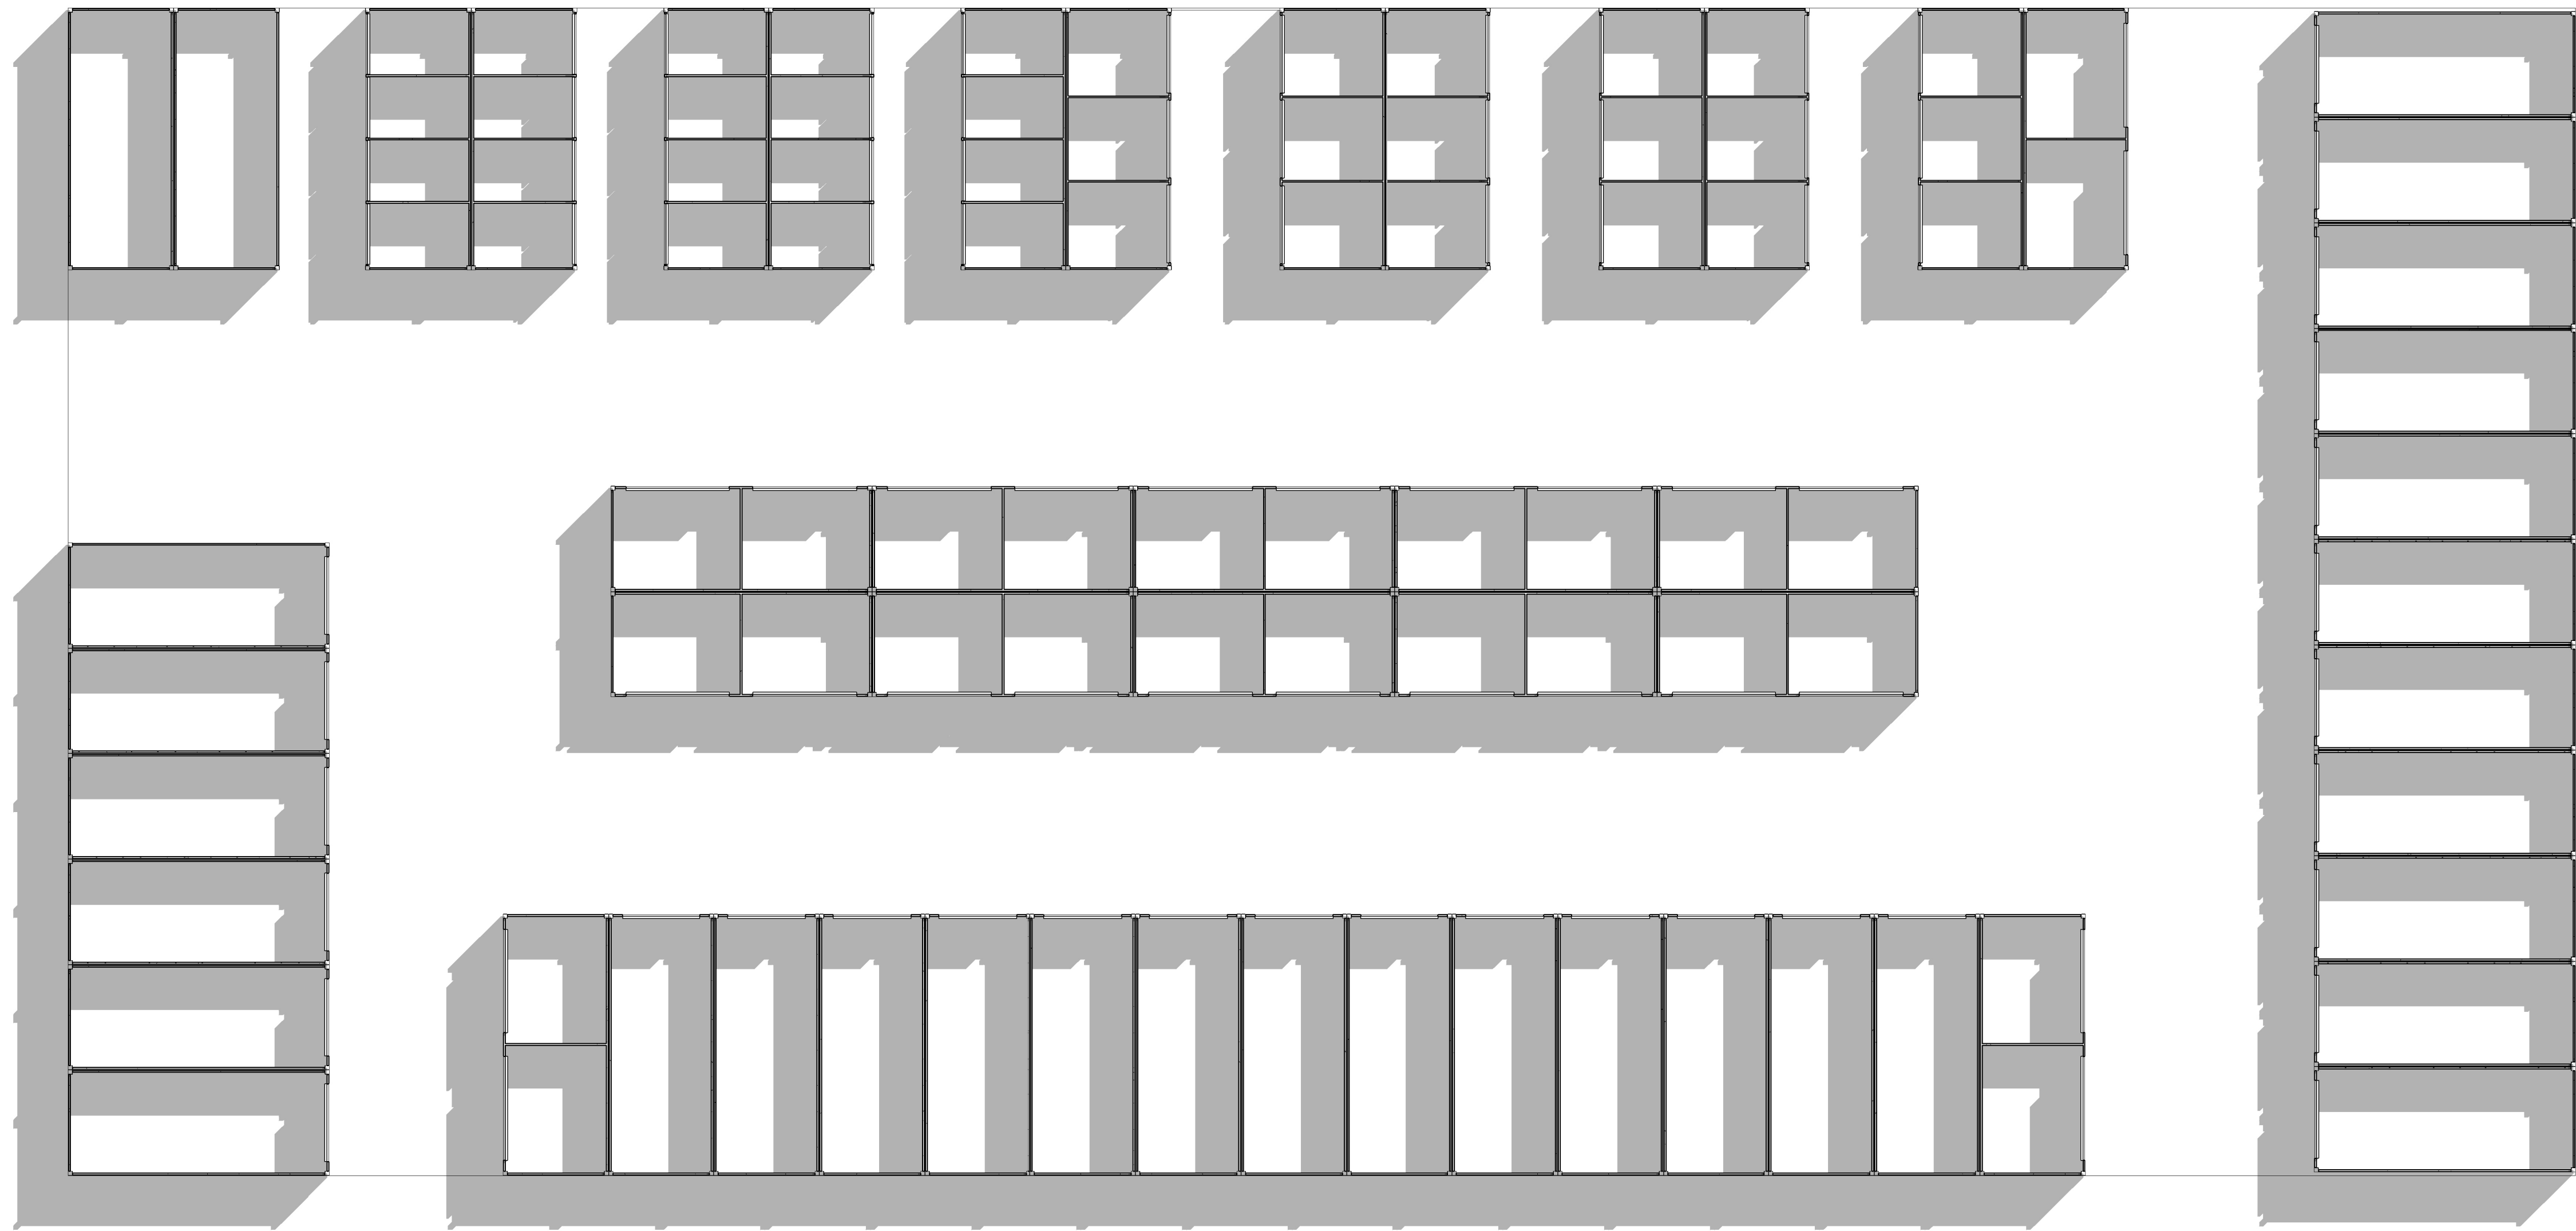

1 Level 1
1 : 100

Total 112 modulos aunque 4 estan contemplados para oficinas

- 40 Bodegas pequeñas
- 36 Bodegas semipequeñas
- 52 Bodegas medianas
- 60 Bodegas Grandes

Esto contemplando los dos niveles y que los espacios de circulación sean apropiados para los autos

Heredia, Barreal

NORTE:

LOCALIZACIÓN:

MODULSA

Simbología:

NIVEL
N 1234
E 5678

ELEVACION
N 1234
E 5678

COORDENADA
N 1234
E 5678

COTA EJES

COTA PAÑOS

CAMBIO ACABADOS

CC 1
V21

M1

L1

PT1

INDICA N° DE SECCIÓN
INDICA N° DE PLANO

INDICA N° DE LLAMADA
INDICA N° DE PLANO

C2

DISTINGUE PERFIL
DISTINGUE MOD. VENTANA

DISTINGUE MURO Y PISOS

DISTINGUE CIMENTACIÓN

DISTINGUE PUERTA

INDICA N° DE SECCIÓN
INDICA N° DE PLANO

INDICA N° DE LLAMADA
INDICA N° DE PLANO

DISTINGUE ESTRUCTURA

- Notas :
1. Todas las medidas y niveles deben ser verificados en obra, por el contratista.
 2. Todos los planos están acotados en milímetros.
 3. No tomar medidas directamente sobre el plano.
 4. Los arquitectos e ingenieros diseñadores no se hacen responsables por las modificaciones que se hagan a los planos sin su previa autorización.
 5. Para mayor información ver planos de detalle, catálogo de conceptos y memoria descriptiva.
 6. Todo el proyecto debe ser construido bajo las especificaciones suministradas por el equipo de diseño; cualquier cambio debe ser consultado con éste.
 7. Todos los elementos que requieran de solución estructural deberán ser consultados y aprobados por el diseñador estructural, y construidos bajo las especificaciones del proyecto estructural.
 8. Los planos arquitectónicos son generales y no incluyen cálculos técnicos ni memorias de cálculo de los elementos estructurales y no estructurales.
 9. En todos los casos dónde se plantean elementos técnicos que correspondan específicamente con el diseño estructural, suelos, eléctrico, iluminación, hidrosanitario, protección contra incendio, mecánicos, cancelerías, entre otros; primará la información técnica específica por cada especialista.
 10. Todos los planos de taller desarrollados por proveedores deben ser consultados por el cliente, el arquitecto proyectista, y el diseñador estructural según corresponda.
 11. Para ver especificaciones ver planos de tablas

No.	Description	Date

UBICACIÓN:

MODULSA

ENCARGO:
A.V.E.S.
Arquitectura Vista En Suelos

PROYECTÓ:
AVES

0001

EMPRESA:

PLANO:
Planta

CLAVE:
A101

ESCALA:
1 : 100

CLASIFICACIÓN:

ESCALA GRÁFICA:

REV:

DIBUJÓ:

FIRMA