



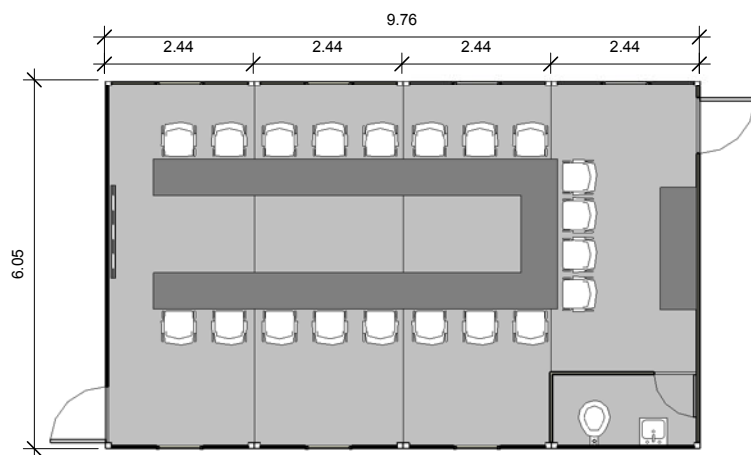

Edificio Sala de Juntas
Capacidad para 20 Personas
Barra Café
Espacio de montaje
4 Módulos

1 Sala Conferencias
1 : 75

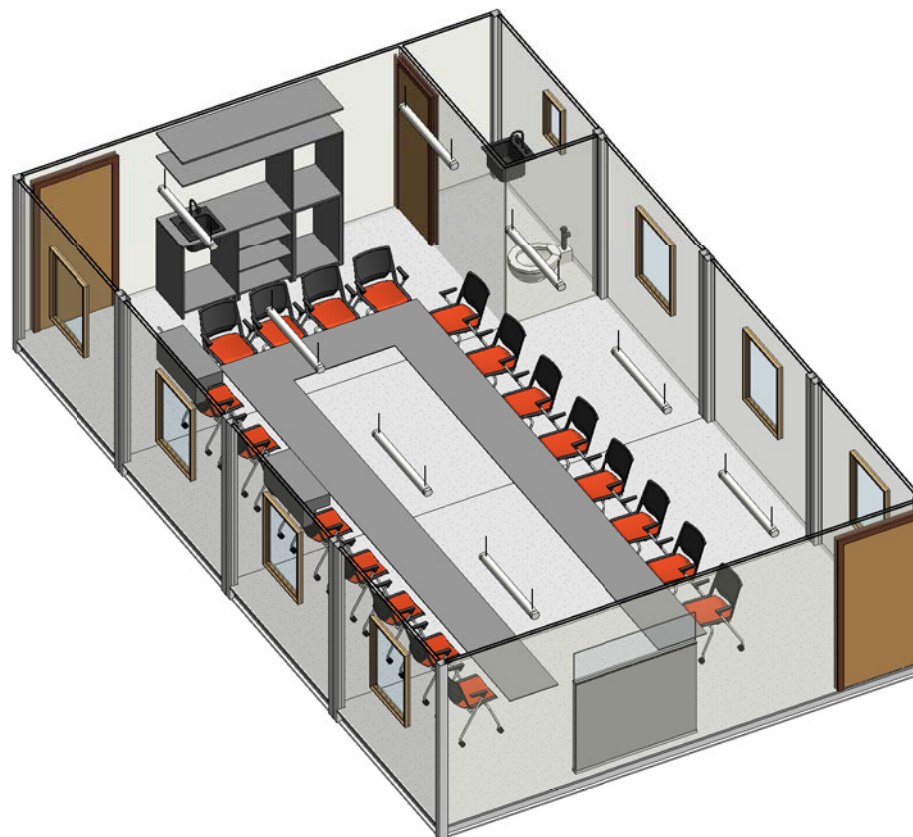

2 Sala de Juntas

Etapas de Proyecto:
MODULSA

PLANO:
Sala de Juntas

REV: Checker
DIBUJO: Author
Issue Date



MODULSA

ESCALA: 1 : 75



CLAVE:
A108