




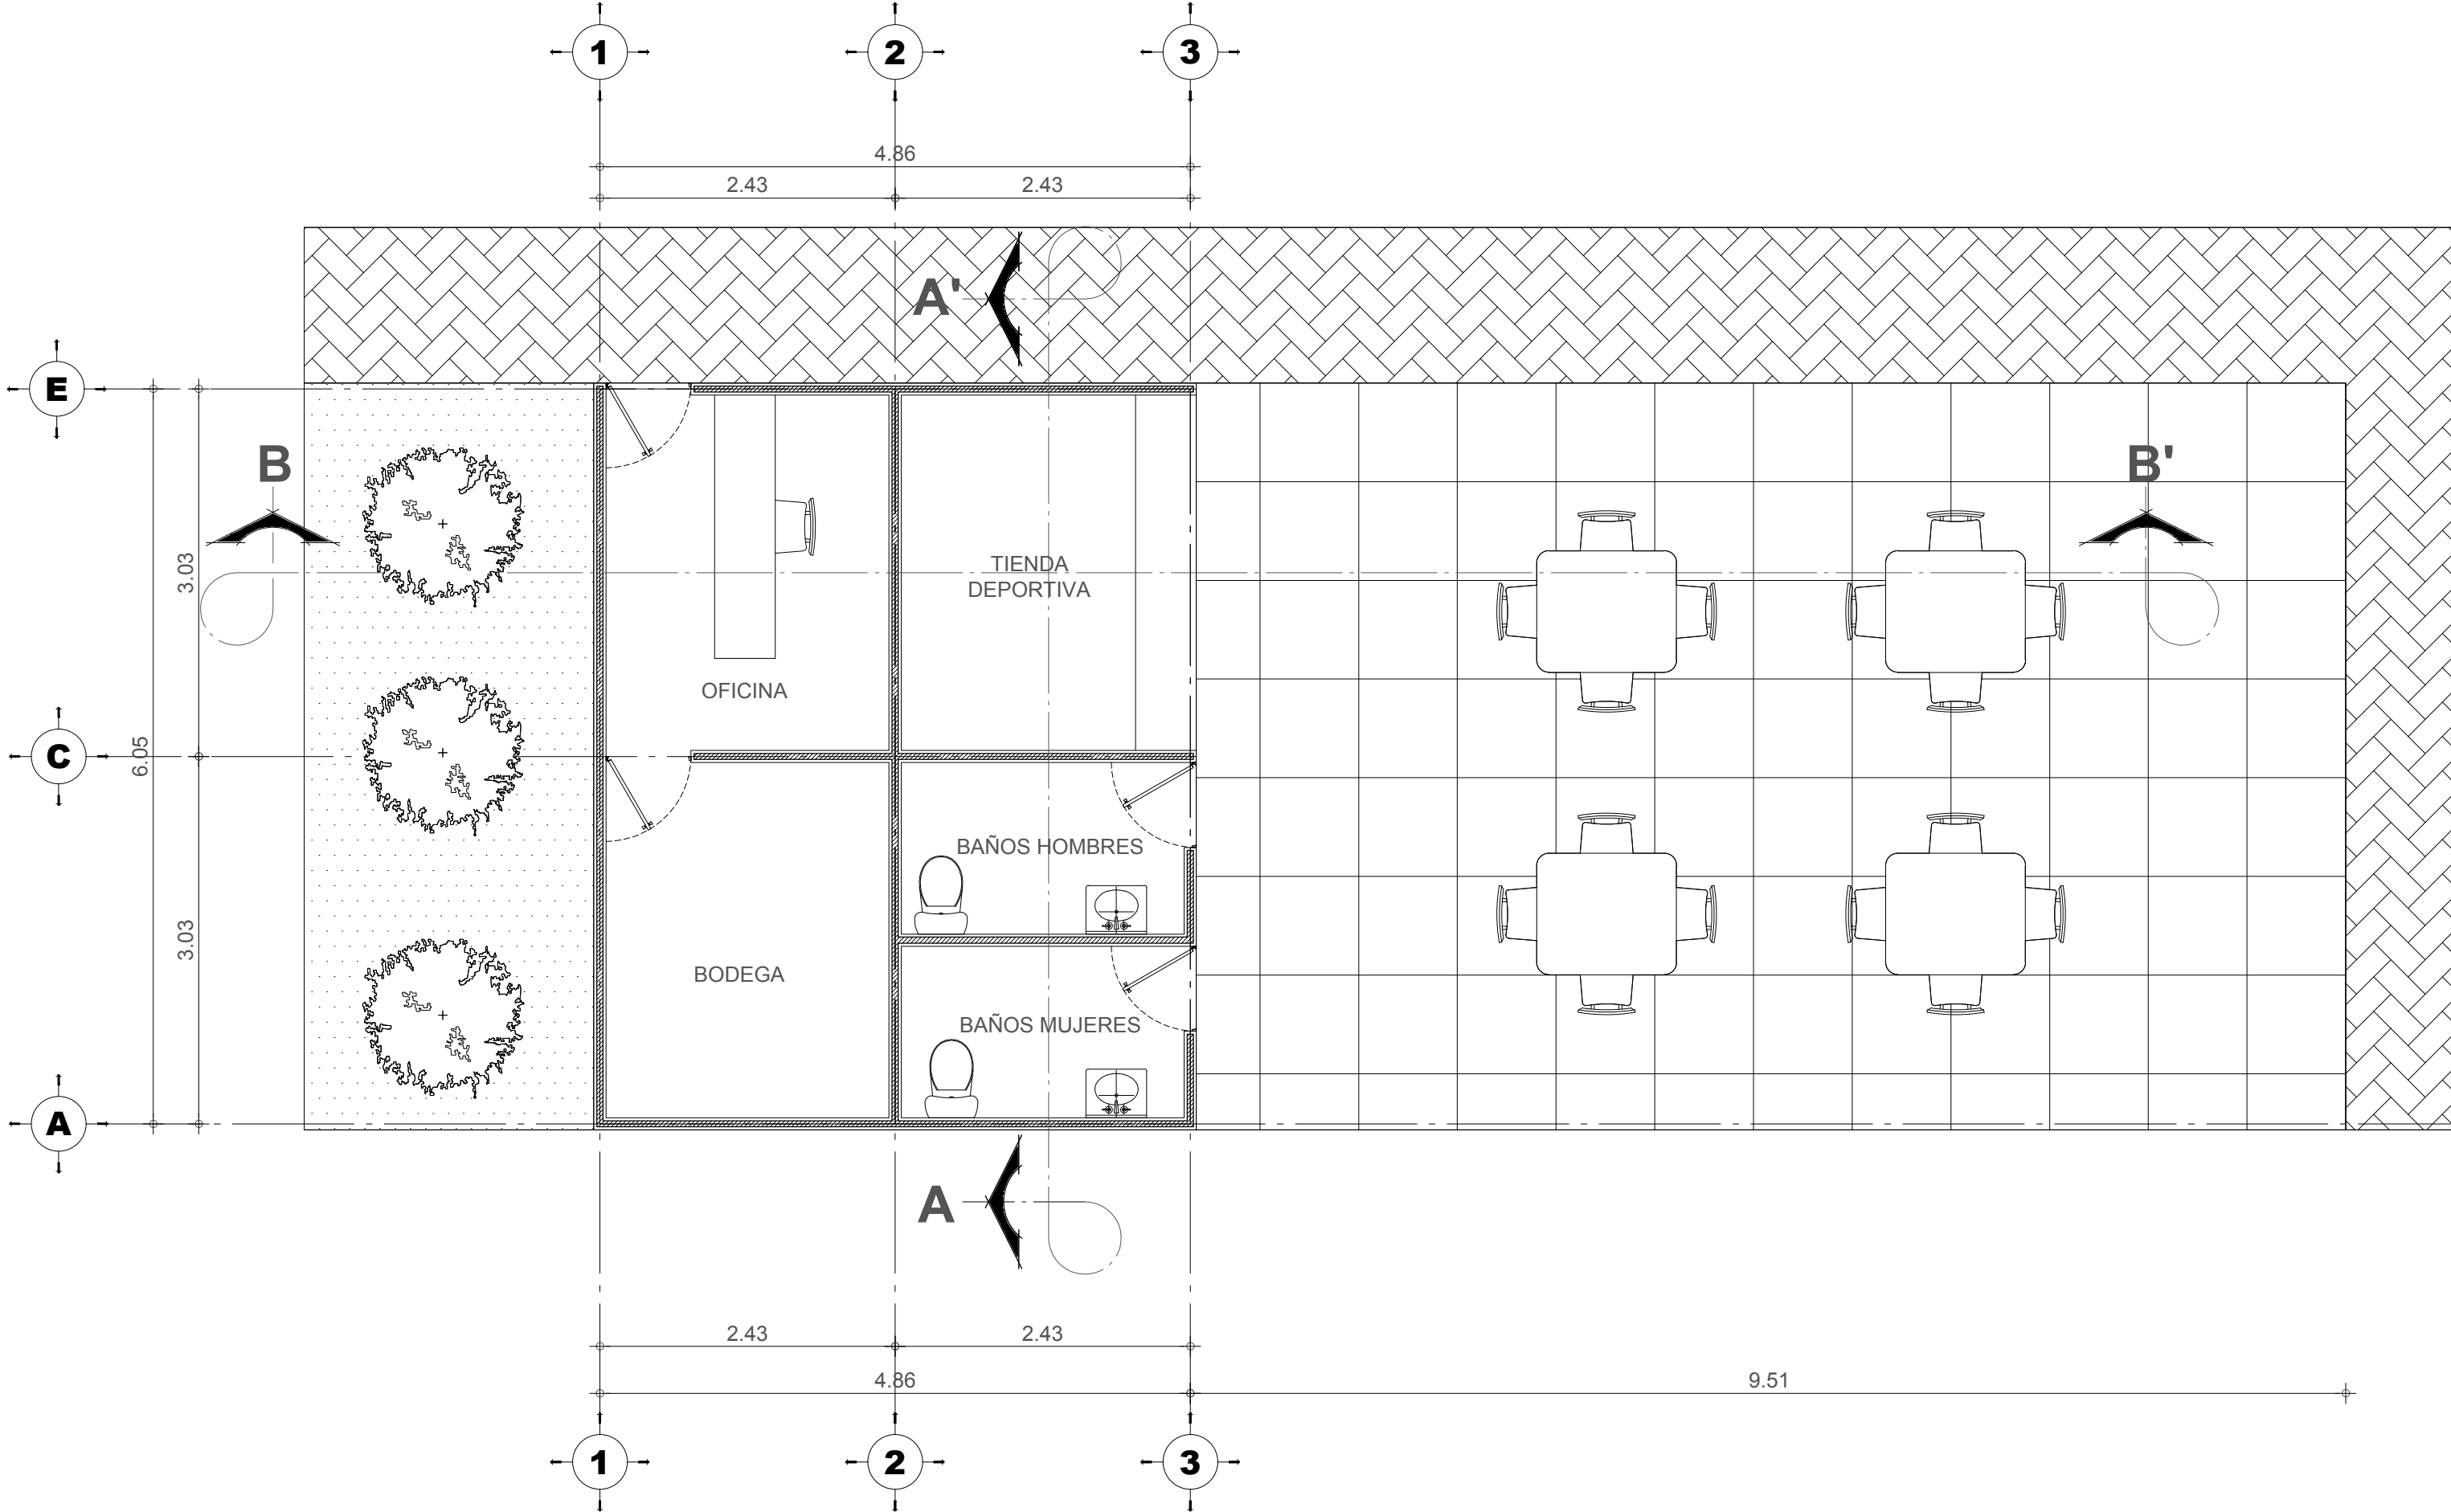

NIVEL 1

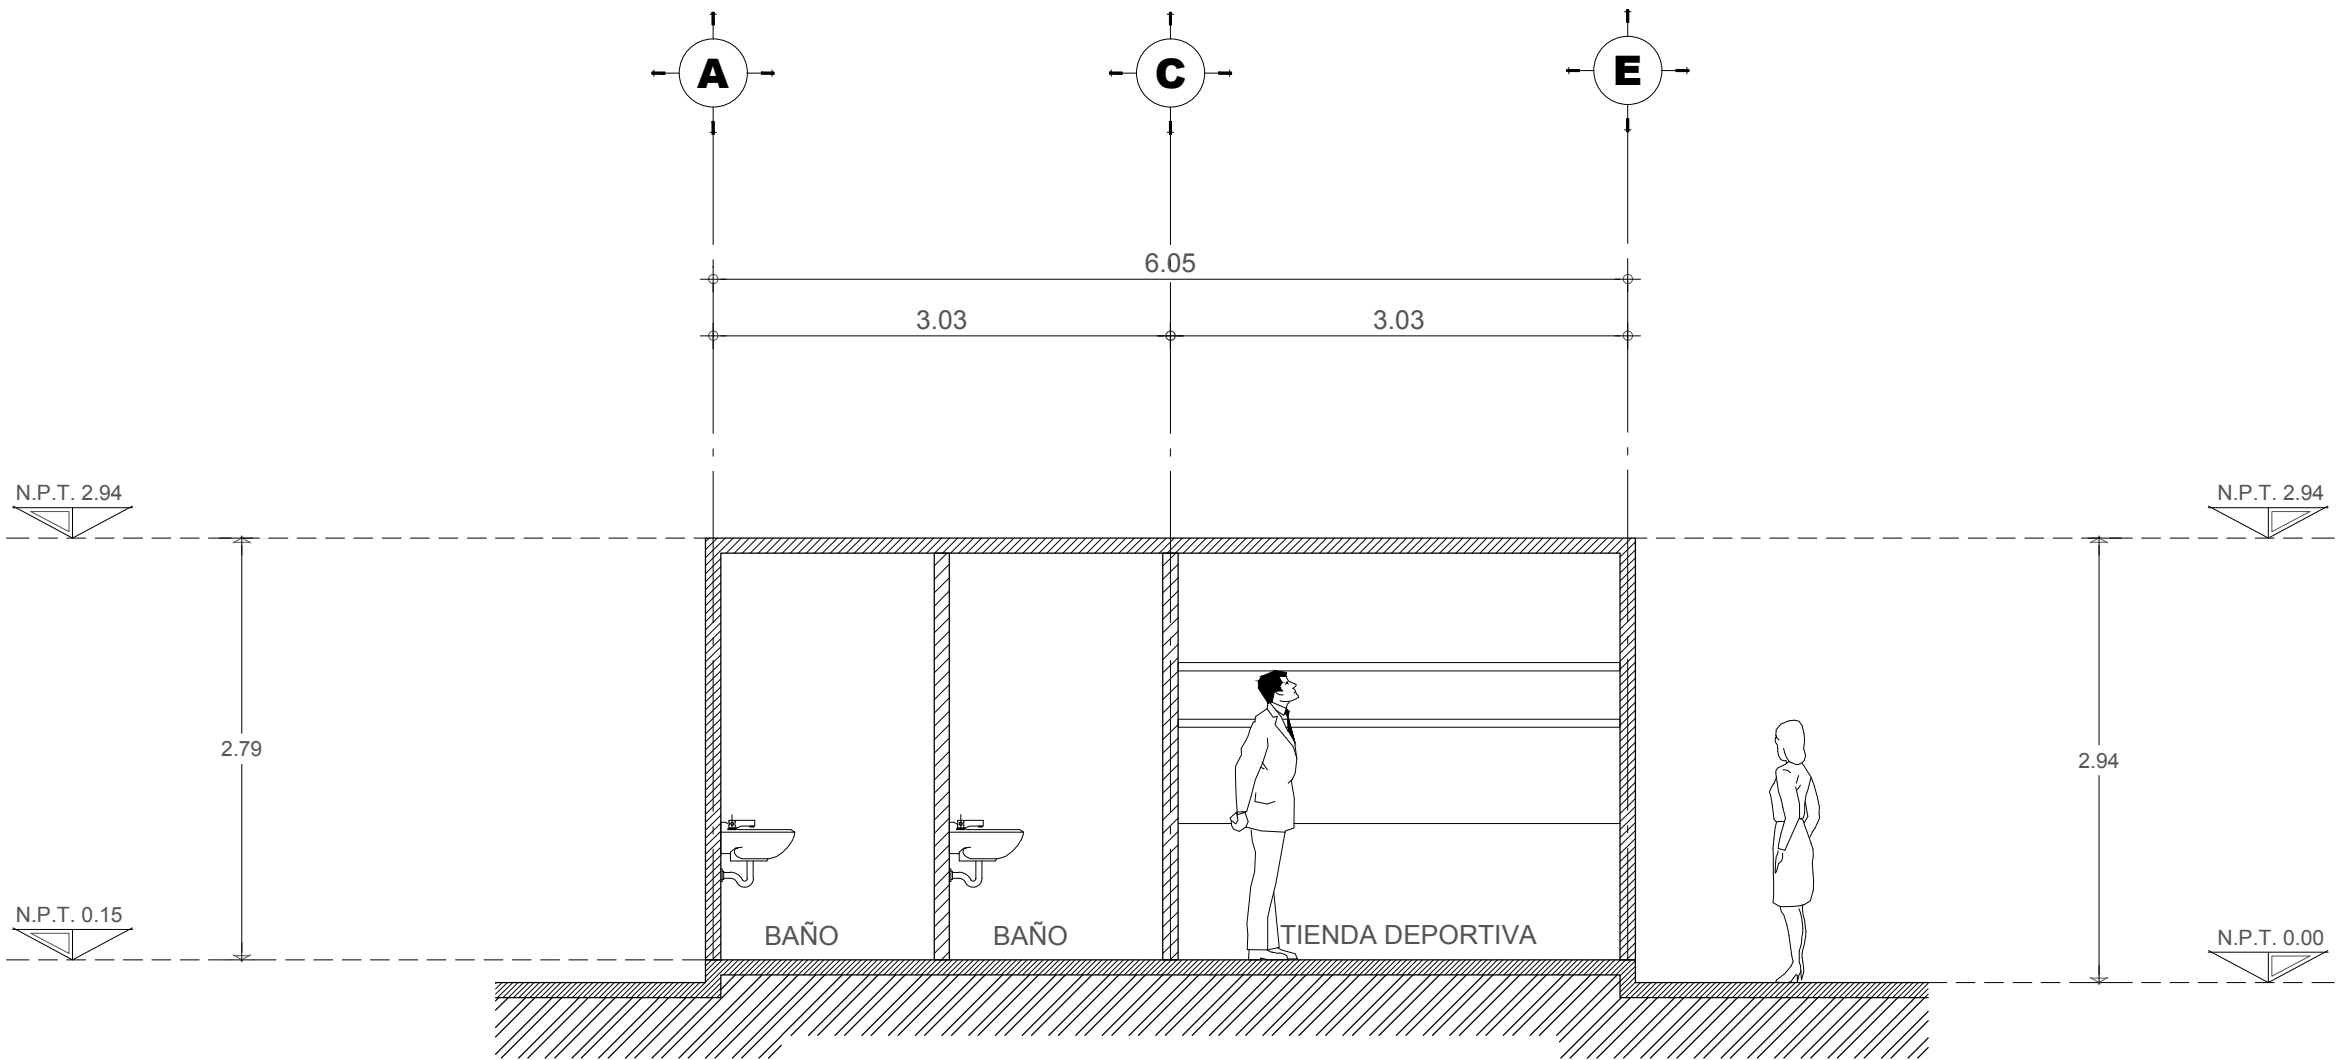

CORTE A - A'

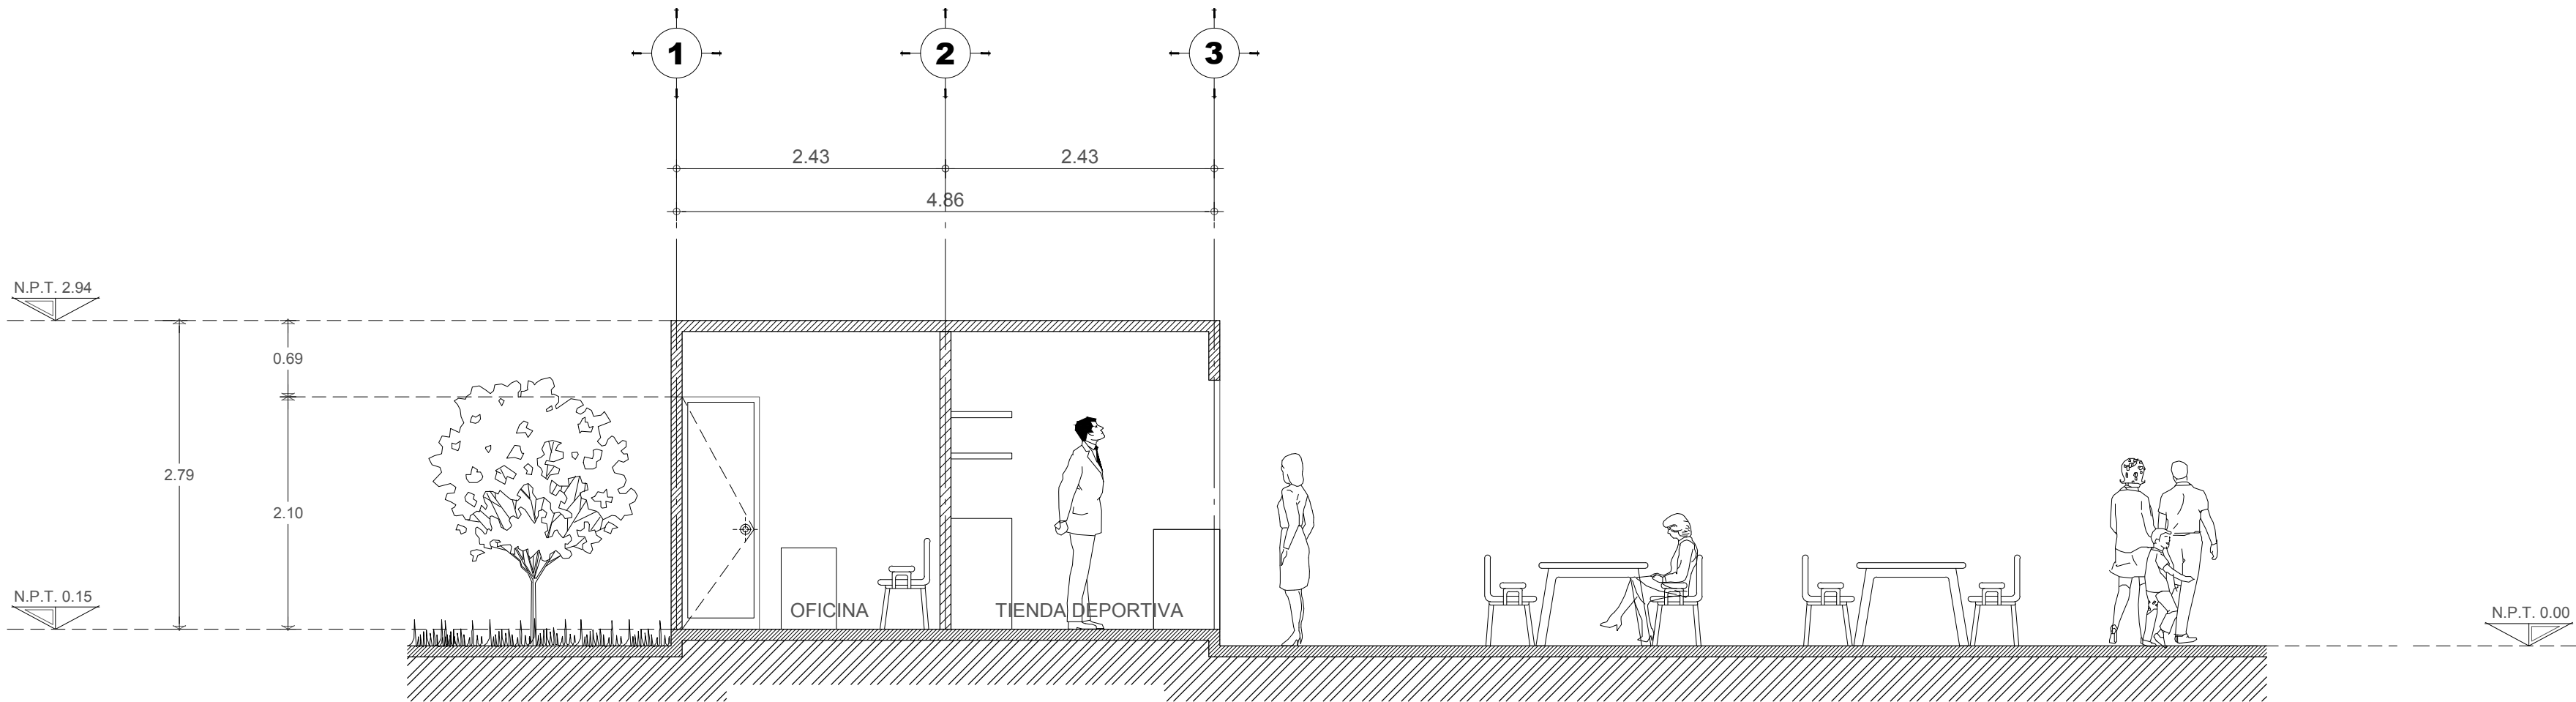

CORTE B - B'

MODULSA	PROYECTO DEPORTIVO		
	PLANO ZONA SERVICIOS OFICINAS / TIENDA DEPORTIVA / BAÑOS / BODEGA		
	ESCALA 1 : 50	FECHA	A-3