



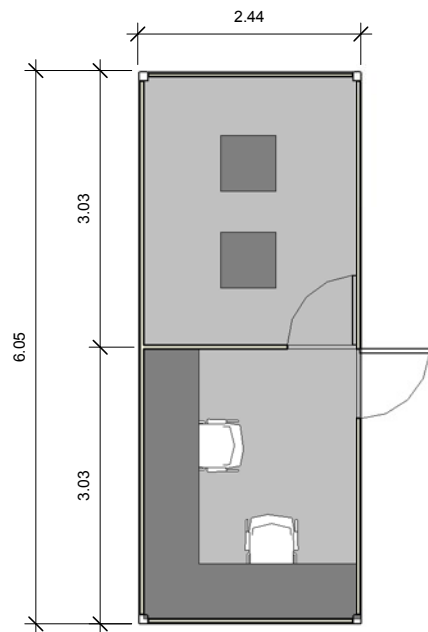

Área de Vigilancia
Área de Site para computadoras

1 Site y vigilancia
1 : 50

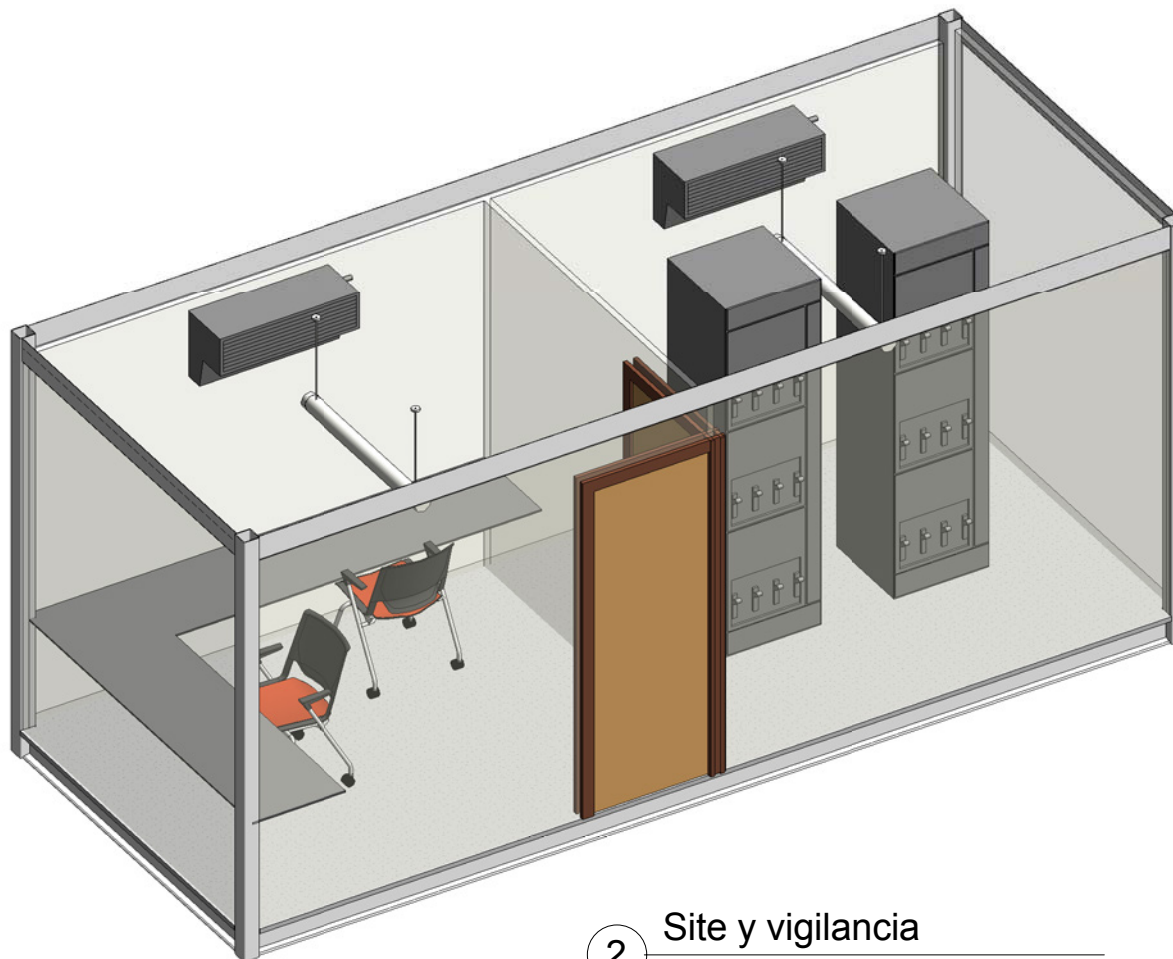

2 Site y vigilancia

Etapas de Proyecto:
MODULSA

PLANO:
Site y vigilancia

REV: Checker
DIBUJO: Author
Issue Date



MODULSA

ESCALA: 1 : 50



CLAVE:
A112