


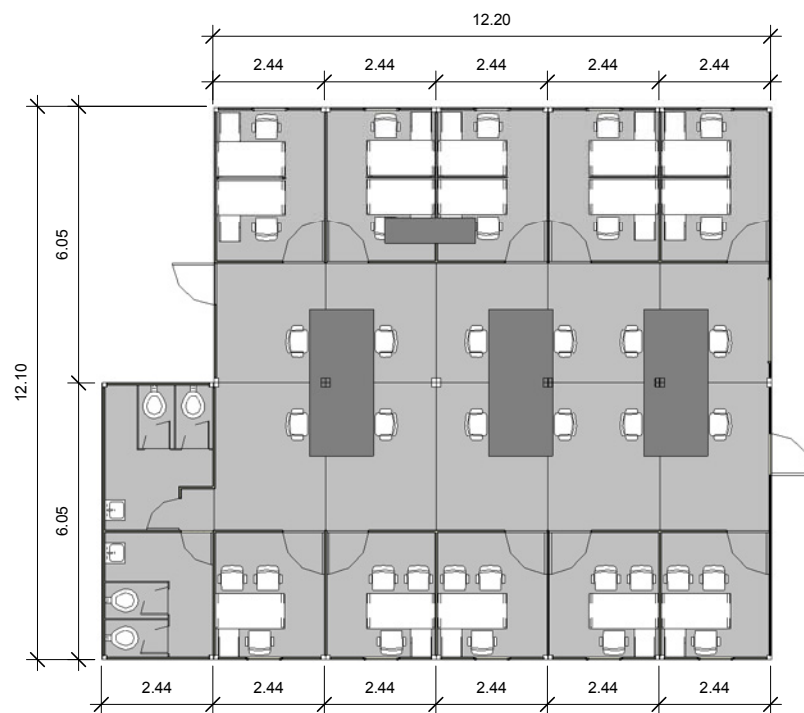

1 Edificio 2
1 : 100



2 Edificio 2

Etapas de Proyecto:
MODULSA

PLANO:
Edificio General 2

REV: Checker
DIBUJO: Author
Issue Date



MODULSA

ESCALA: 1 : 100

CLAVE:
A101.1